




Scheda n. 1      Scala 1: 200

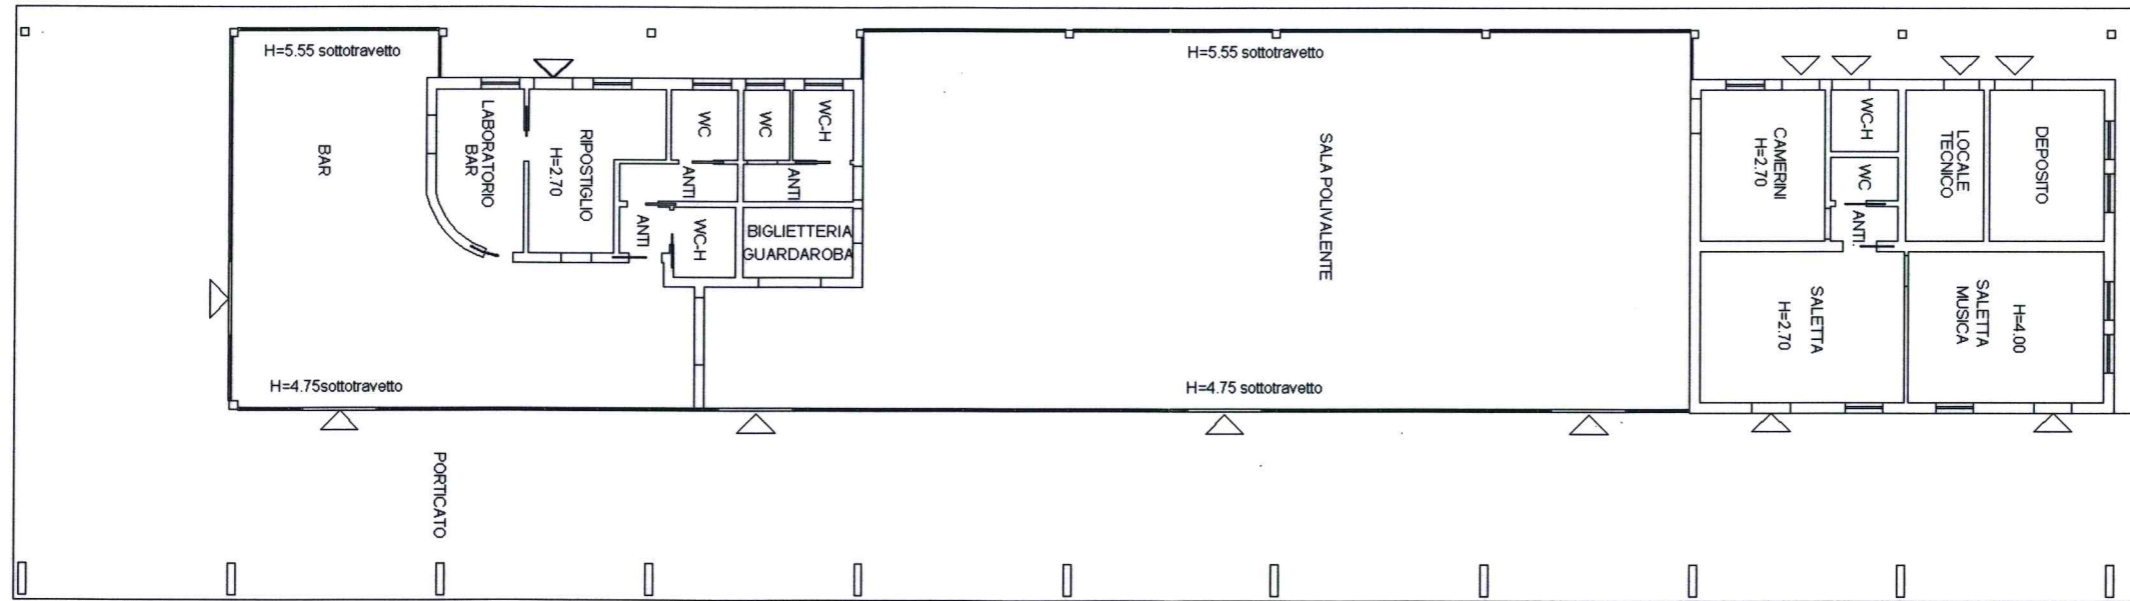

PIANTA PIANO TERRA