




RILIEVO FOTOGRAFICO

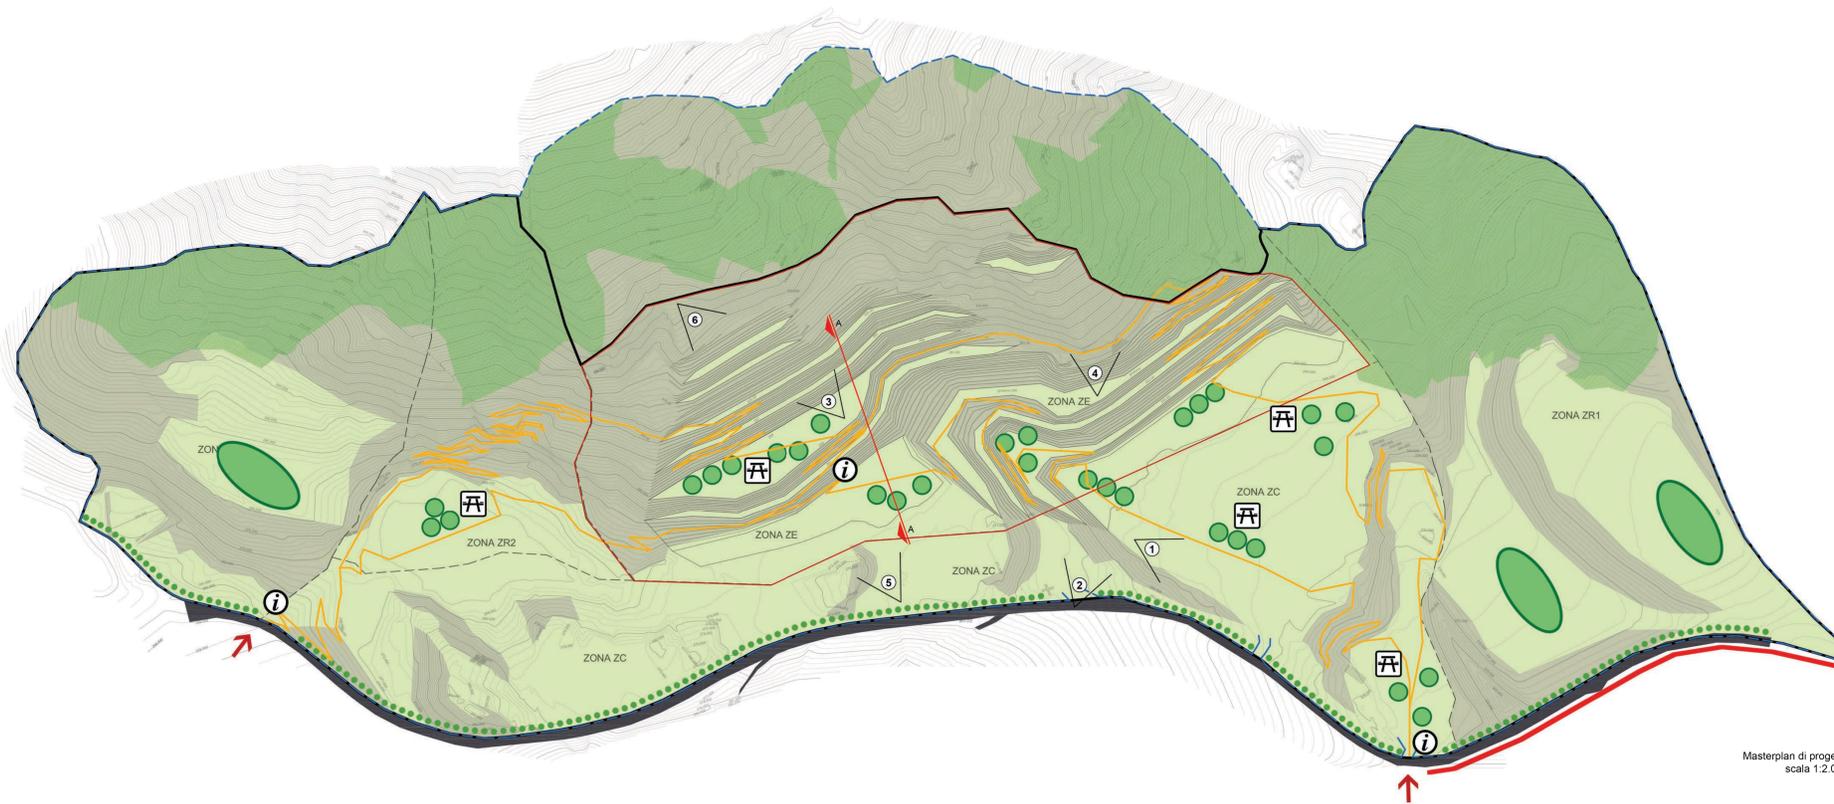

Masterplan di progetto
scala 1:2.000

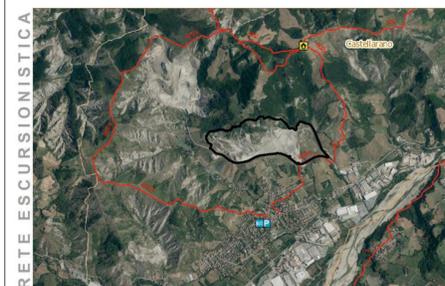


RETE ESCURSIONISTICA

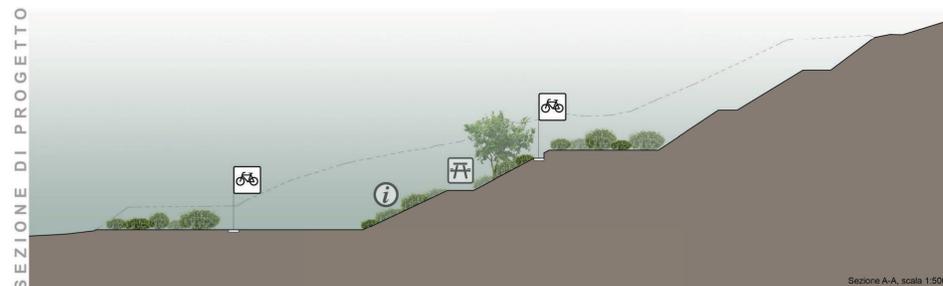

SEZIONE DI PROGETTO


Sezione A-A, scala 1:500

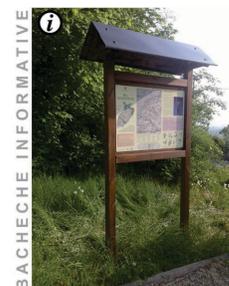

BACHECHE INFORMATIVE



AREA DI SOSTA ATTREZZATA

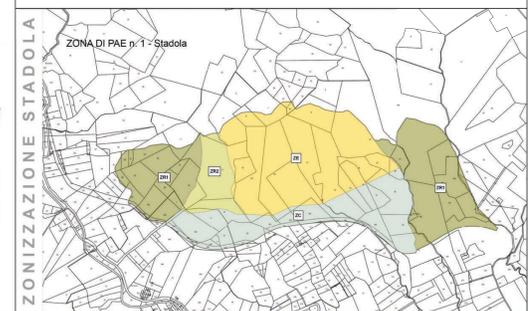

ZONIZZAZIONE STADOLA

COMUNE DI CASTELLARANO
Provincia di Reggio Emilia

PIANO DI COLTIVAZIONE E PROGETTO DI RECUPERO AMBIENTALE
CAVA DI ARGILLA STADOLA LOCALITÀ. ROTEGLIA

1° stralcio (3 fasi)

TAVOLA 7bis
Scala 1:2000

PIANO DI RECUPERO E RIPRISTINO AMBIENTALE, PROGETTO
Integrazioni Comune Castellarano
Rif. Protocollo N.14492/14

COMMITTENTE
S.E.A.R. Srl
Via Radici in Meno, 212
43019 Reggio di Castellano (RE)

Dr. Thomas GEMELLI geologo
41049 Sassuolo (MO) - Viale Milano, 21 - Tel. 0536 / 870085
P. IVA 02731160368 - mail: thomas.gemelli@tiscali.it

Genelli Thomas
Miano 21, Sassuolo (MO)
iscritto all'Albo dei Geologi Em. Rom. n°1009

Genelli Franco
Miano 21, Sassuolo (MO)
iscritto all'Albo dei Geologi Em. Rom. n°142

Dott. Agr. Rita Bega
Via delle Costellazioni, 118 - 41126 Modena
iscritta all'Albo dei Dott. Agronomi e Forestali di Modena al n°159.

Dott. Agr. Rita Bega
Via delle Costellazioni, 118 - 41126 Modena
iscritta all'Albo dei Dott. Agronomi e Forestali di Modena al n°159.

- LEGENDA**
- Perimetro di polo, PAE Variante Specifica 2012
 - Perimetro di cava
 - Perimetro area di estrazione
 - Macchie arboree arbustive
 - Boschetti autoctoni
 - Siepe alberata
 - Pendenza <-25% semina e/o idrosemina su MULCH di fieno
 - Pendenza >-25% sistemazione morfologica
 - Pista ciclopedonale
 - Rete escursionistica Emilia-Romagna
 - Sistema forestale boschivo Fonte: PTSP, Reggio Emilia 2010
 - limite zonizzazione
 - ZONA ZE zona di estrazione
 - ZONA ZC zona di collegamento
 - ZONA ZR1 zona di sistemazione
 - ZONA ZR2
 - Area di sosta attrezzata
 - Bacheche informative
 - Accessi