COMUNE DI CASTELLARANO

Provincia di Reggio Emilia

SETTORE III

LAVORI PUBBLICI

PROGETTO DEFINITIVO-ESECUTIVO

TITOLO: COMPLETAMENTO ANELLO STRADALE VIA FIANDRE.

OGGETTO: PLANIMETRIA STATO PROGETTO.

SCALA: 1:200

DATA	disegnatore	Tavola	Riferimenti
20/09/2016	Geom.G.Sorrentino	N.III	___/2016

Il Responsabile del procedimento
Ing.Gianni Grappi

Il Progettista
Geom.Giuseppe Sorrentino

Castellarano settembre 2016

Archivio/P-SERENO/TAVOLE-PROGETTO-DEFINITIVO

LEGENDA

STATO FATTO /PROGETTO

FLUSSI DI TRAFFICO

FOGNATURE ACQUE BIANCHE/NERE

CADITOIE,GRIGLIE

POZZETTI PER FOGNATURA

CHIUSINI DA METTERE IN QUOTA

CAVIDOTTI IP-ENEL

PLINTO FONDAZIONE PALO IP

POZZETTO DERIVAZIONE IP-ENEL

PUNTO LUCE SU PALO ACCIAIO

ARMADIETTO COMANDO

CORDONATO STRADALE

PIETRA NATURALE

AUTOBLOCCANTE

ASFALTATURE IN BINDER/TAPPETO

PAVIMENTAZIONE BIANCA

SEGNALETICA VERTICALE

SEGNALETICA ORIZZONTALE

PASSAGGI PEDONALI

ZEBRATURE

PRECEDENZE

STOP

RECINZIONE METALLICA

DEMOLIZIONI

INGRESSI PRIVATI

RETI DISTRIBUZIONE-SOTTOSERVIZI

LINEA ENEL SU PALI IN CEMENTO

LINEA AEREA TELECOM

LINEA ENEL IN CUNICOLO

LINEA TELECOM IN CUNICOLO

ACQUEDOTTO

CONDOTTA GAS SNAM

CONDOTTA GAS IREN

IMPIANTI ILLUMINAZIONE OPERE IDRAULICHE

PAVIMENTAZIONI STRADALI

SEGNALETICA STRADALE
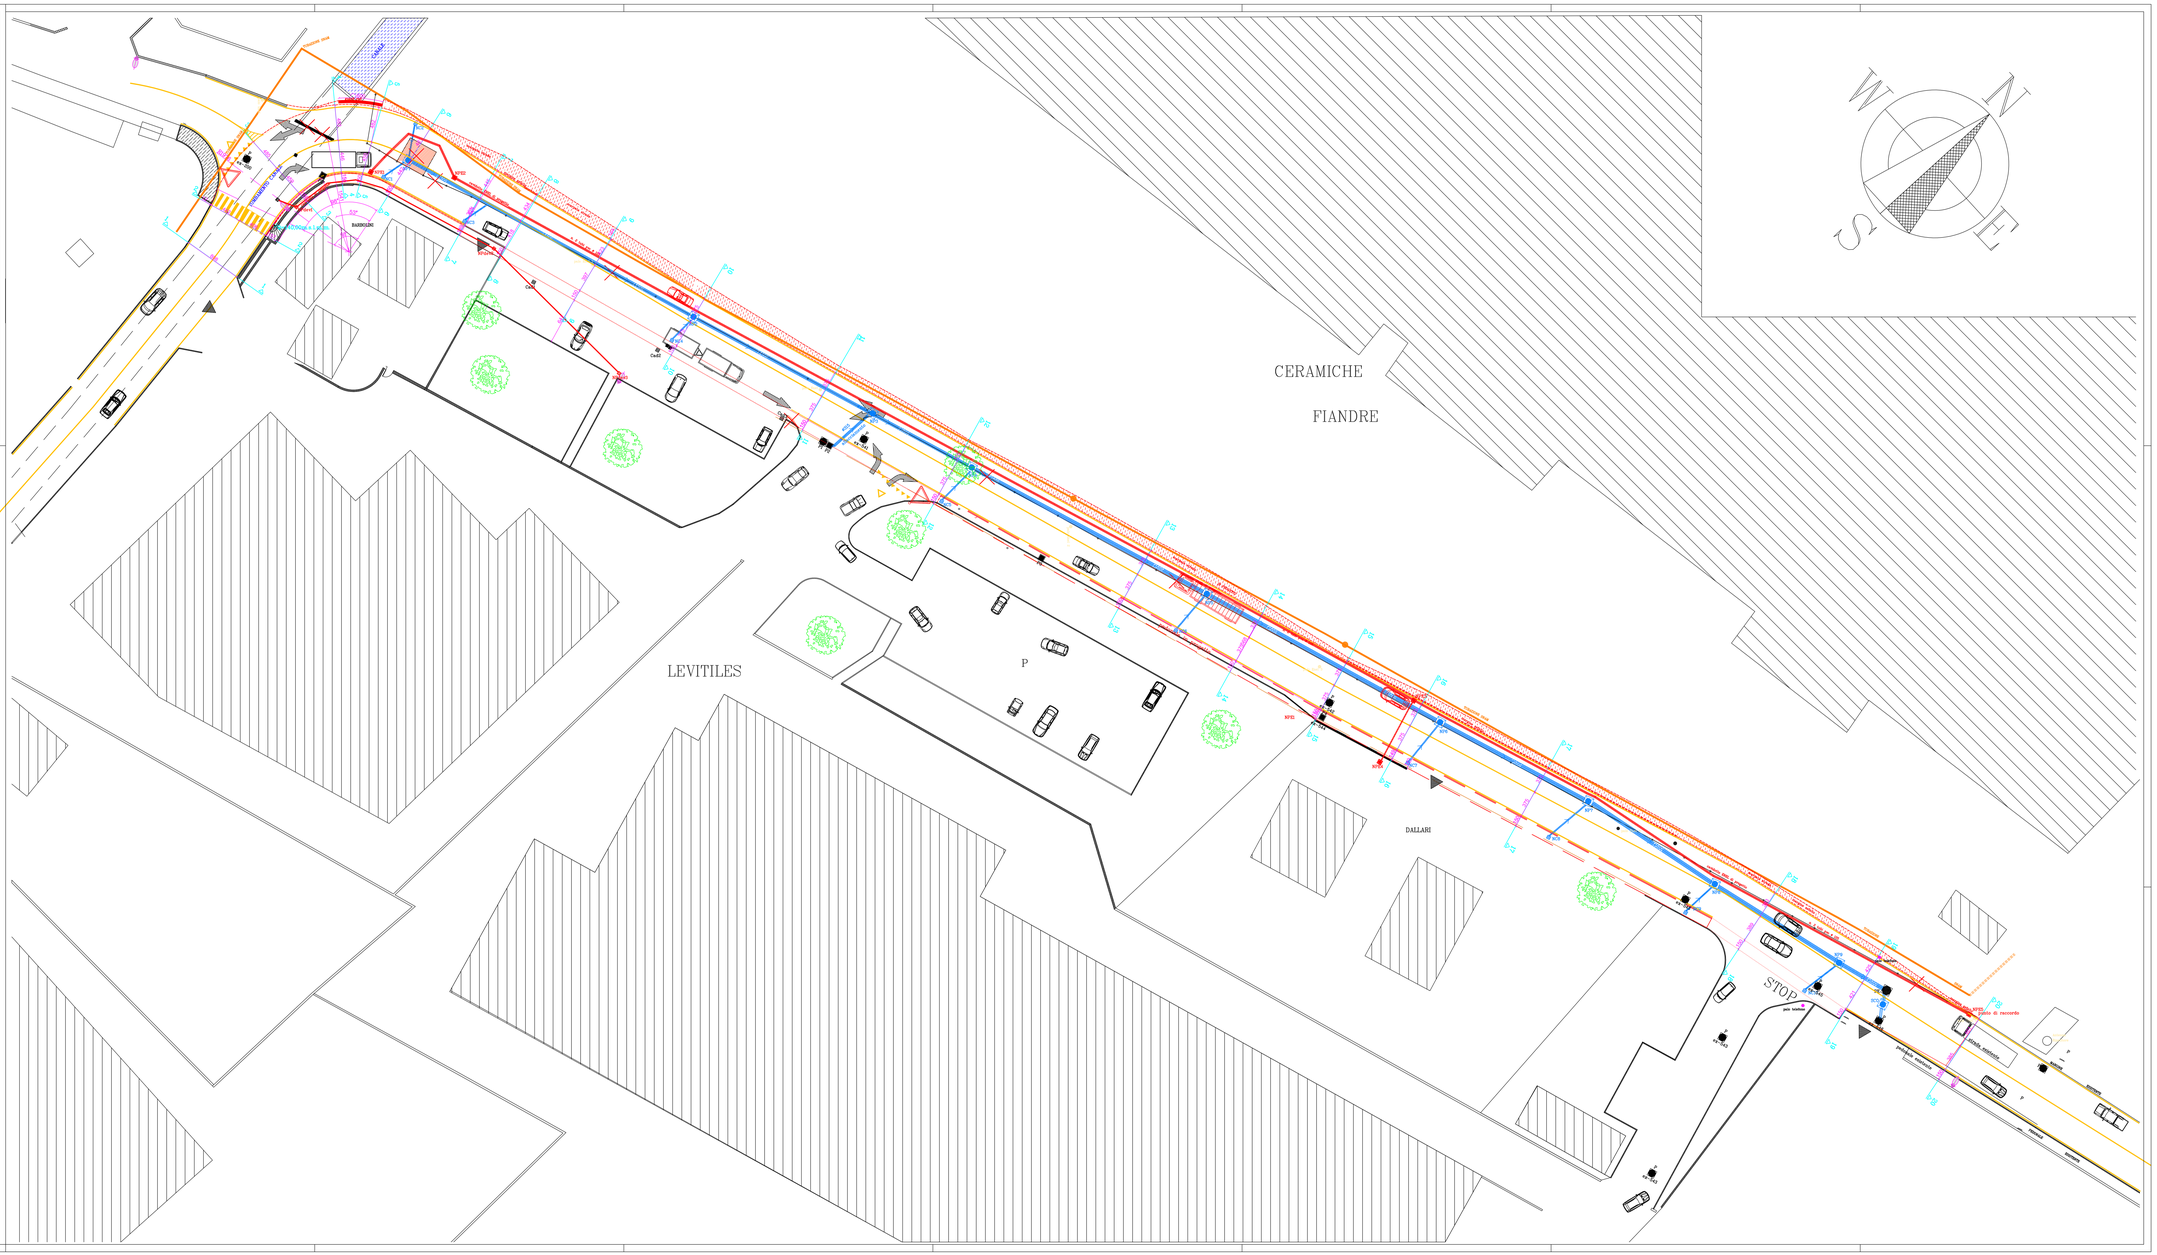
RETI-SOTTOSERVIZI