COMUNE DI CASTELLARANO

Provincia di Reggio Emilia

SETTORE III
LAVORI PUBBLICI

PROGETTO DEFINITIVO-ESECUTIVO

TITOLO: COMPLETAMENTO ANELLO STRADALE VIA FIANDRE.

OGGETTO: PROFILI LONGITUDINALI

SCALA: 1:200, 1:400

DATA	disegnatore	Tavola	Riferimenti
20/09/2016	Geom.G.Sorrentino	N.IV	____/2016

Il Responsabile del procedimento
Ing.Gianni Grappi

Il Progettista
Geom.Giuseppe Sorrentino

Castellarano settembre 2016

PROFILO STRADALE

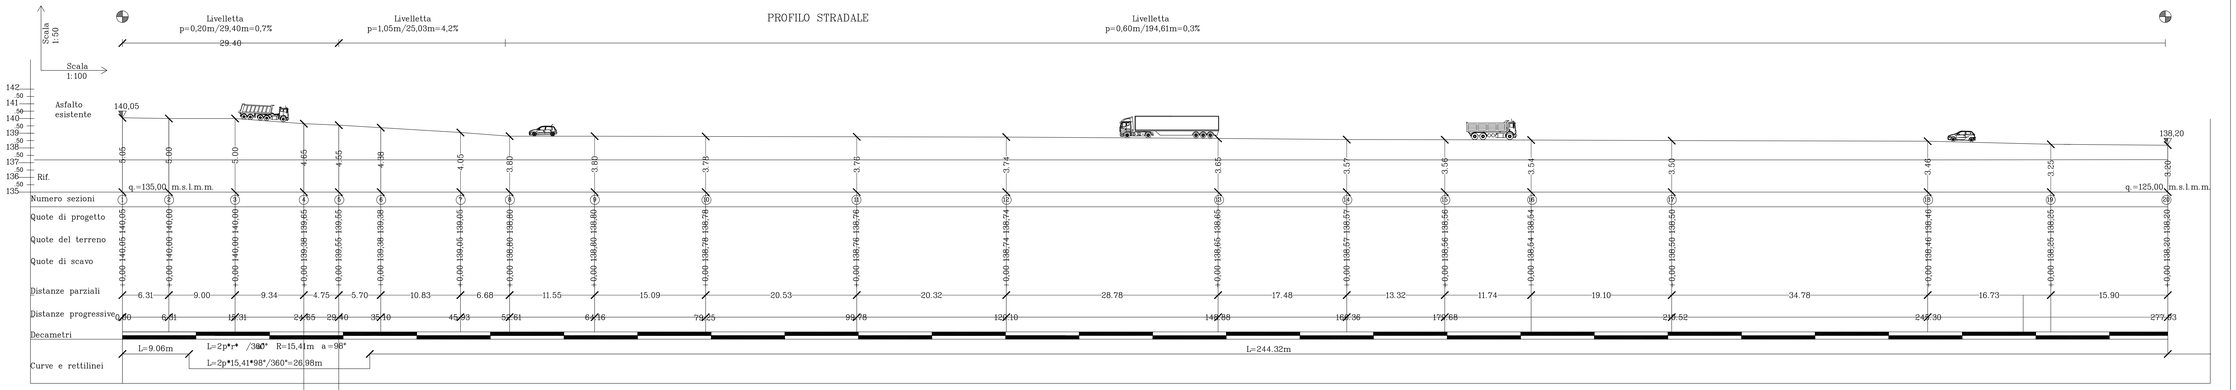

PROFILO IDRAULICO

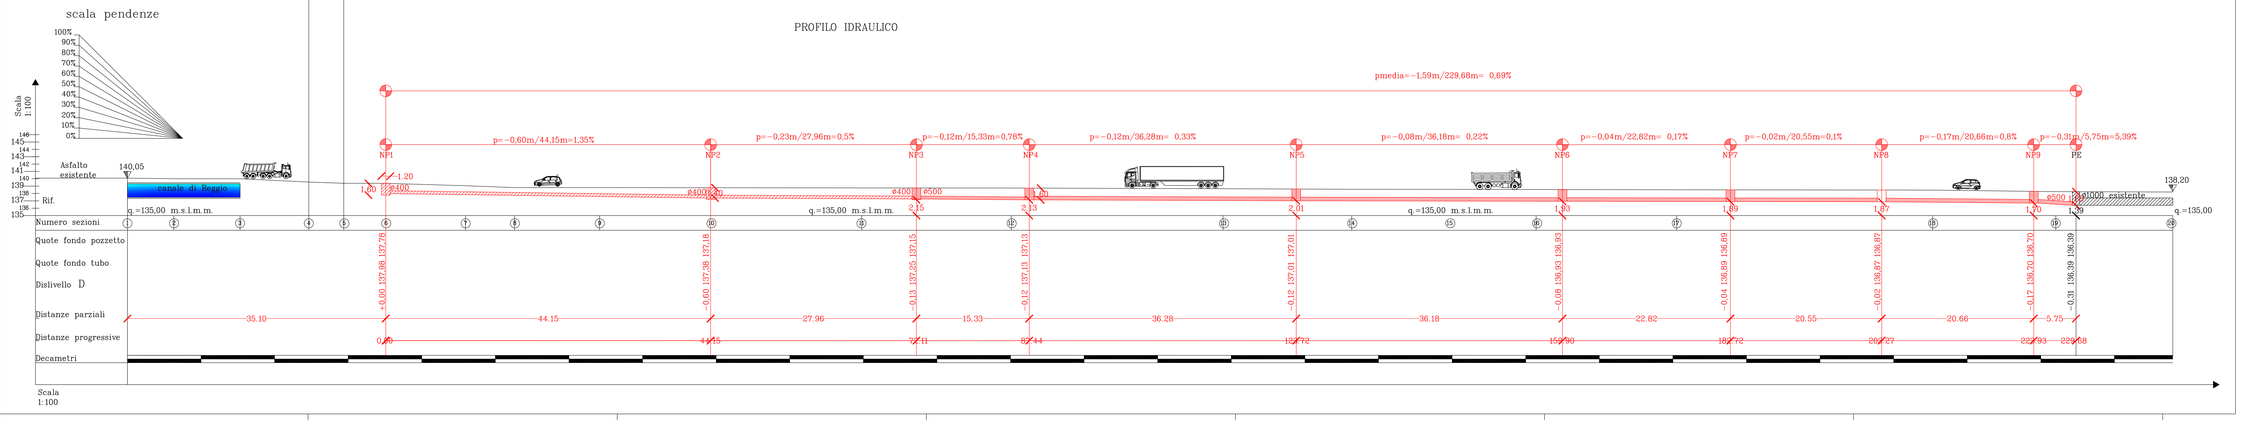

SIMBOLOGIA GEOMETRIA POZZETTI

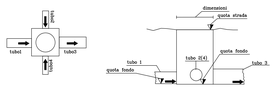

LEGENDA GEOMETRIA DEI POZZETTI DI PROGETTO

codice	dimensioni interne	quota strada	quota fondo	tubo 1 Q.T/T	tubo 2 Q.T/T	tubo 3 Q.T/T	tubo 4 Q.T/T
NP1	100x100	139.38	-1.60	-------	-------	-1.40 ø400	-------
NP2	100x100	138.78	-1.60	-1.40 ø400	-------	-1.40 ø400	-------
NP3	100x100	138.75	-1.60	-1.40 ø400	-------	-1.60 ø500	-------
NP4	100x100	138.73	-1.60	-1.60 ø500	-------	-1.60 ø500	-------
NP5	100x100	138.60	-1.60	-1.60 ø500	-------	-1.60 ø500	-------
NP6	100x100	138.53	-1.60	-1.60 ø500	-------	-1.60 ø500	-------
NP7	100x100	138.49	-1.60	-1.60 ø500	-------	-1.60 ø500	-------
NP8	100x100	138.47	-1.60	-1.60 ø500	-------	-1.60 ø500	-------
NP9	100x100	138.29	-1.60	-1.60 ø500	-------	-1.60 ø500	-------
Pes	BQ400	138.24	-1.85	-1.60 ø500	-------	-1.85 ø1000	-------

Archivio/L:/PROGETTI/GIPROTTO