


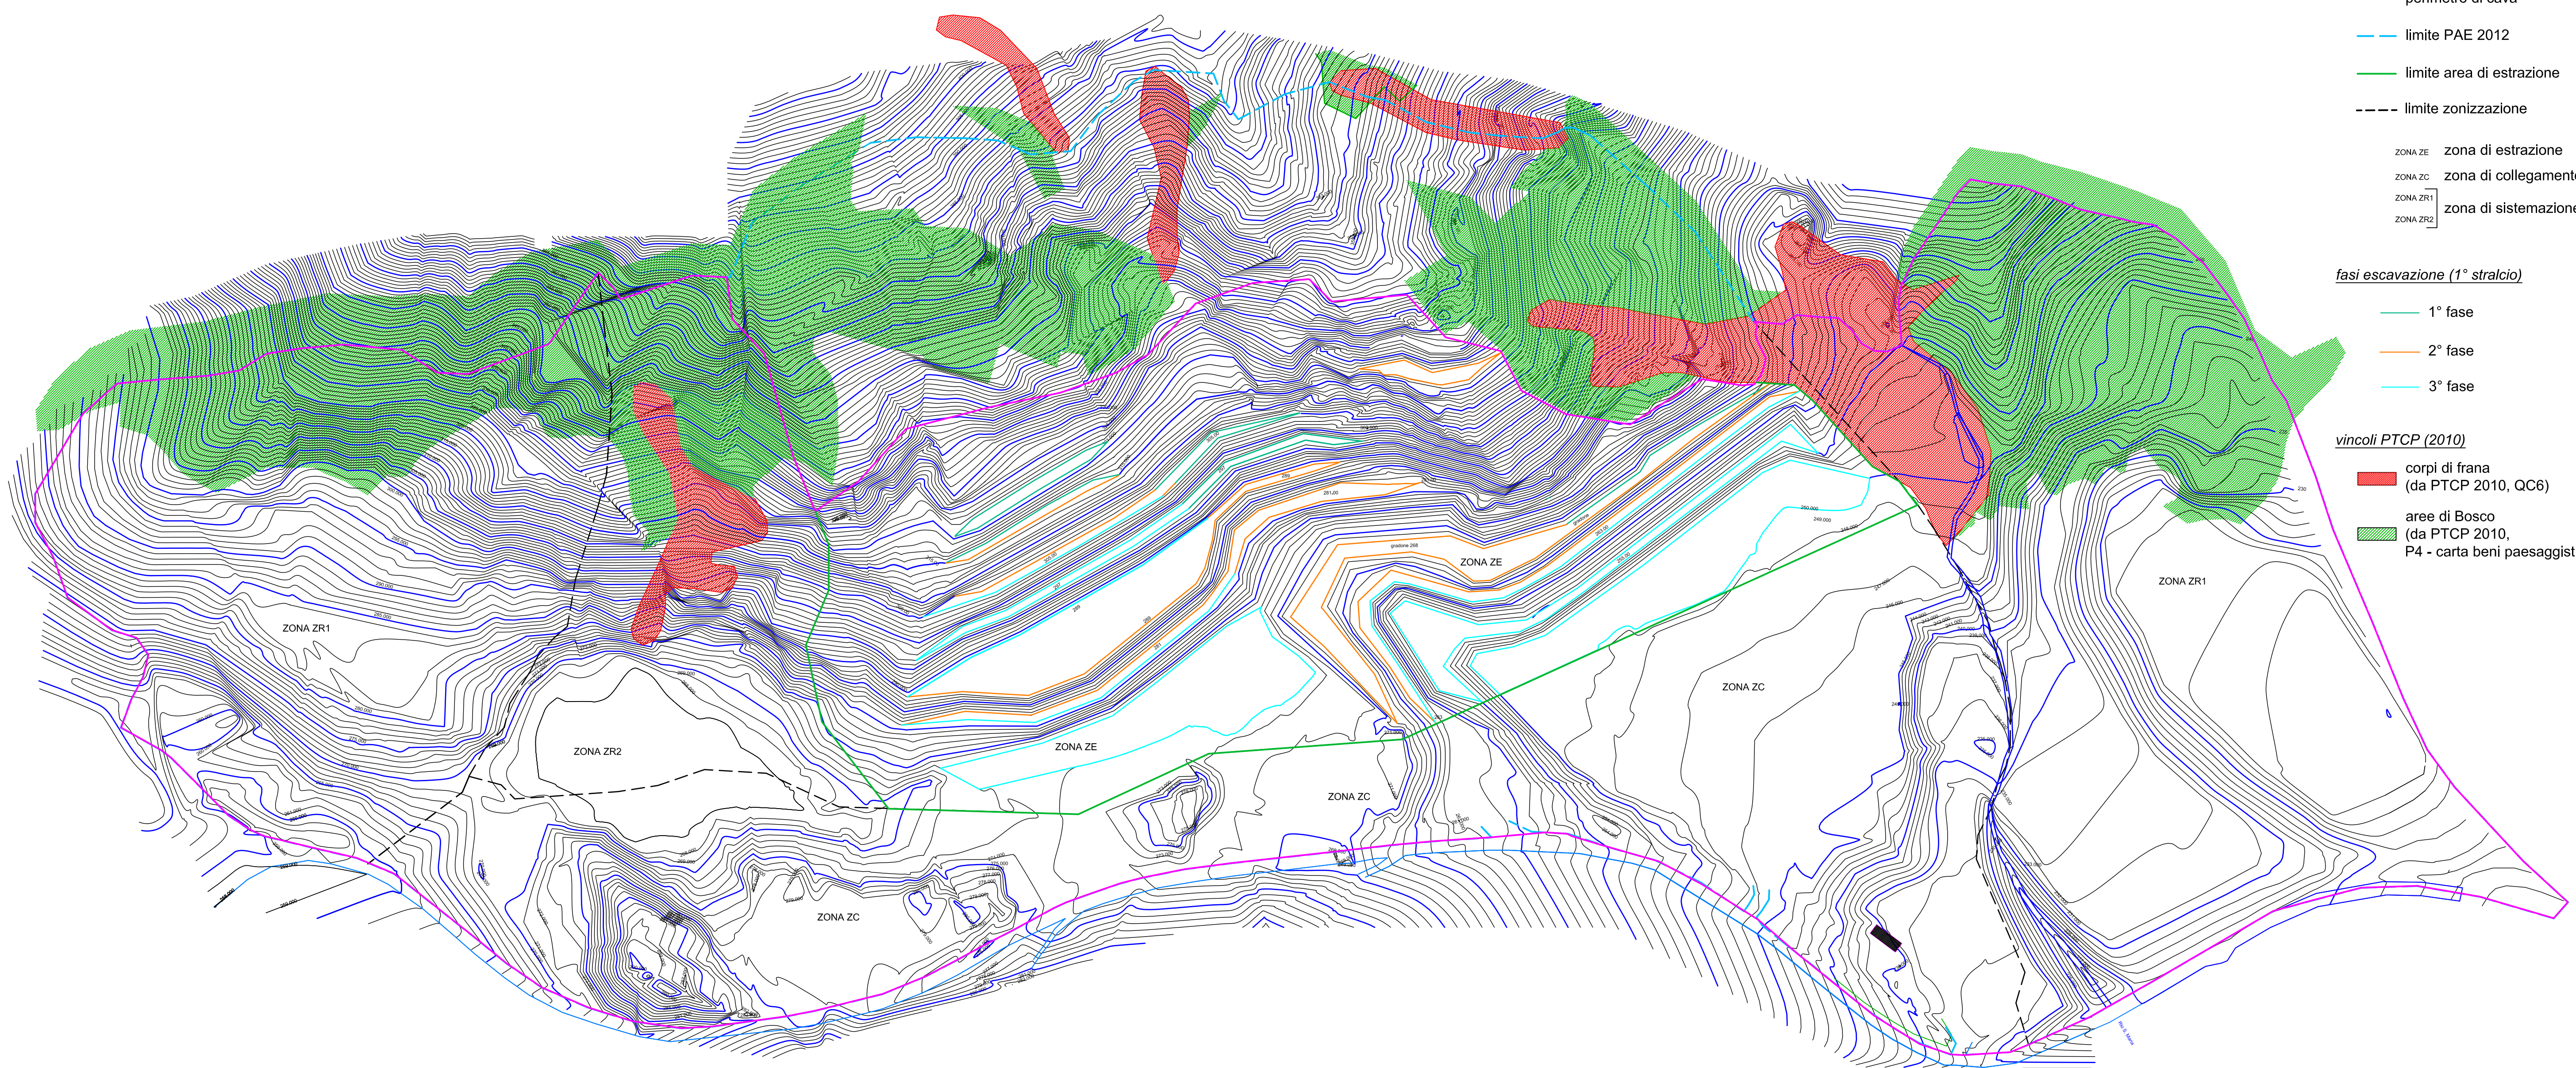

- perimetro di cava
- limite PAE 2012
- limite area di estrazione
- limite zonizzazione
- ZONA ZE zona di estrazione
- ZONA ZC zona di collegamento
- ZONA ZR1 zona di sistemazione
- ZONA ZR2

fasi escavazione (1° stralcio)

- 1° fase
- 2° fase
- 3° fase

vincoli PTCP (2010)

- corpi di frana (da PTCP 2010, QC6)
- aree di Bosco (da PTCP 2010, P4 - carta beni paesaggistici)

COMUNE DI CASTELLARANO
Provincia di Reggio Emilia

STUDIO DI VALUTAZIONE IMPATTO AMBIENTALE (V.I.A.)

PIANO DI COLTIVAZIONE E
PROGETTO DI RECUPERO AMBIENTALE

CAVA DI ARGILLA **STADOLA**
LOCALITÀ. ROTEGLIA


TAVOLA
13 bis

CONFRONTO PIANO DI COLTIVAZIONE
CON AREE SOGGETTE A VINCOLO (PTCP)
(integrazione procedura VIA, prot. 14492)

Scala 1:2000

COMMITTENTE

S.E.A.R. Srl
Via Radici in Monte, 212
42010 Rotevia di Castellaro (RE)

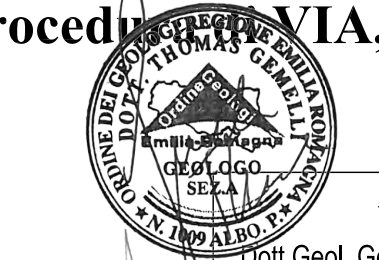


professionisti incaricati
Dott. Geol. Gemelli Thomas
Viale Milano 21, 41049 Sassuolo (MO)
iscritto all'Albo dei Geologi Em.Rom.n°1009



Dott. Geol. Gemelli Franco
Viale Milano 21, 41049 Sassuolo (MO)
iscritto all'Albo dei Geologi Em.Rom.n°142



Dott. Agr. Bega Rita
Viale Costellazioni 118, 41126 Modena
iscritto all'Albo dei Dottori Agronomi e
Dottori Forestali n°159

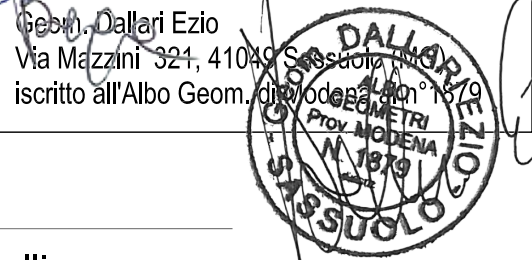

Dott. Agr. Dallari Ezio
Viale Costellazioni 118, 41126 Modena
iscritto all'Albo dei Dottori Agronomi e
Dottori Forestali n°179

Dott. Geol. Thomas Gemelli

41049 Sassuolo (MO) - Viale Milano, 21 - Tel. 0536 / 870085 - P. IVA 02731160368 - mail: thomas.gemelli@tiscali.it