



Sez. TENE1_002.diz

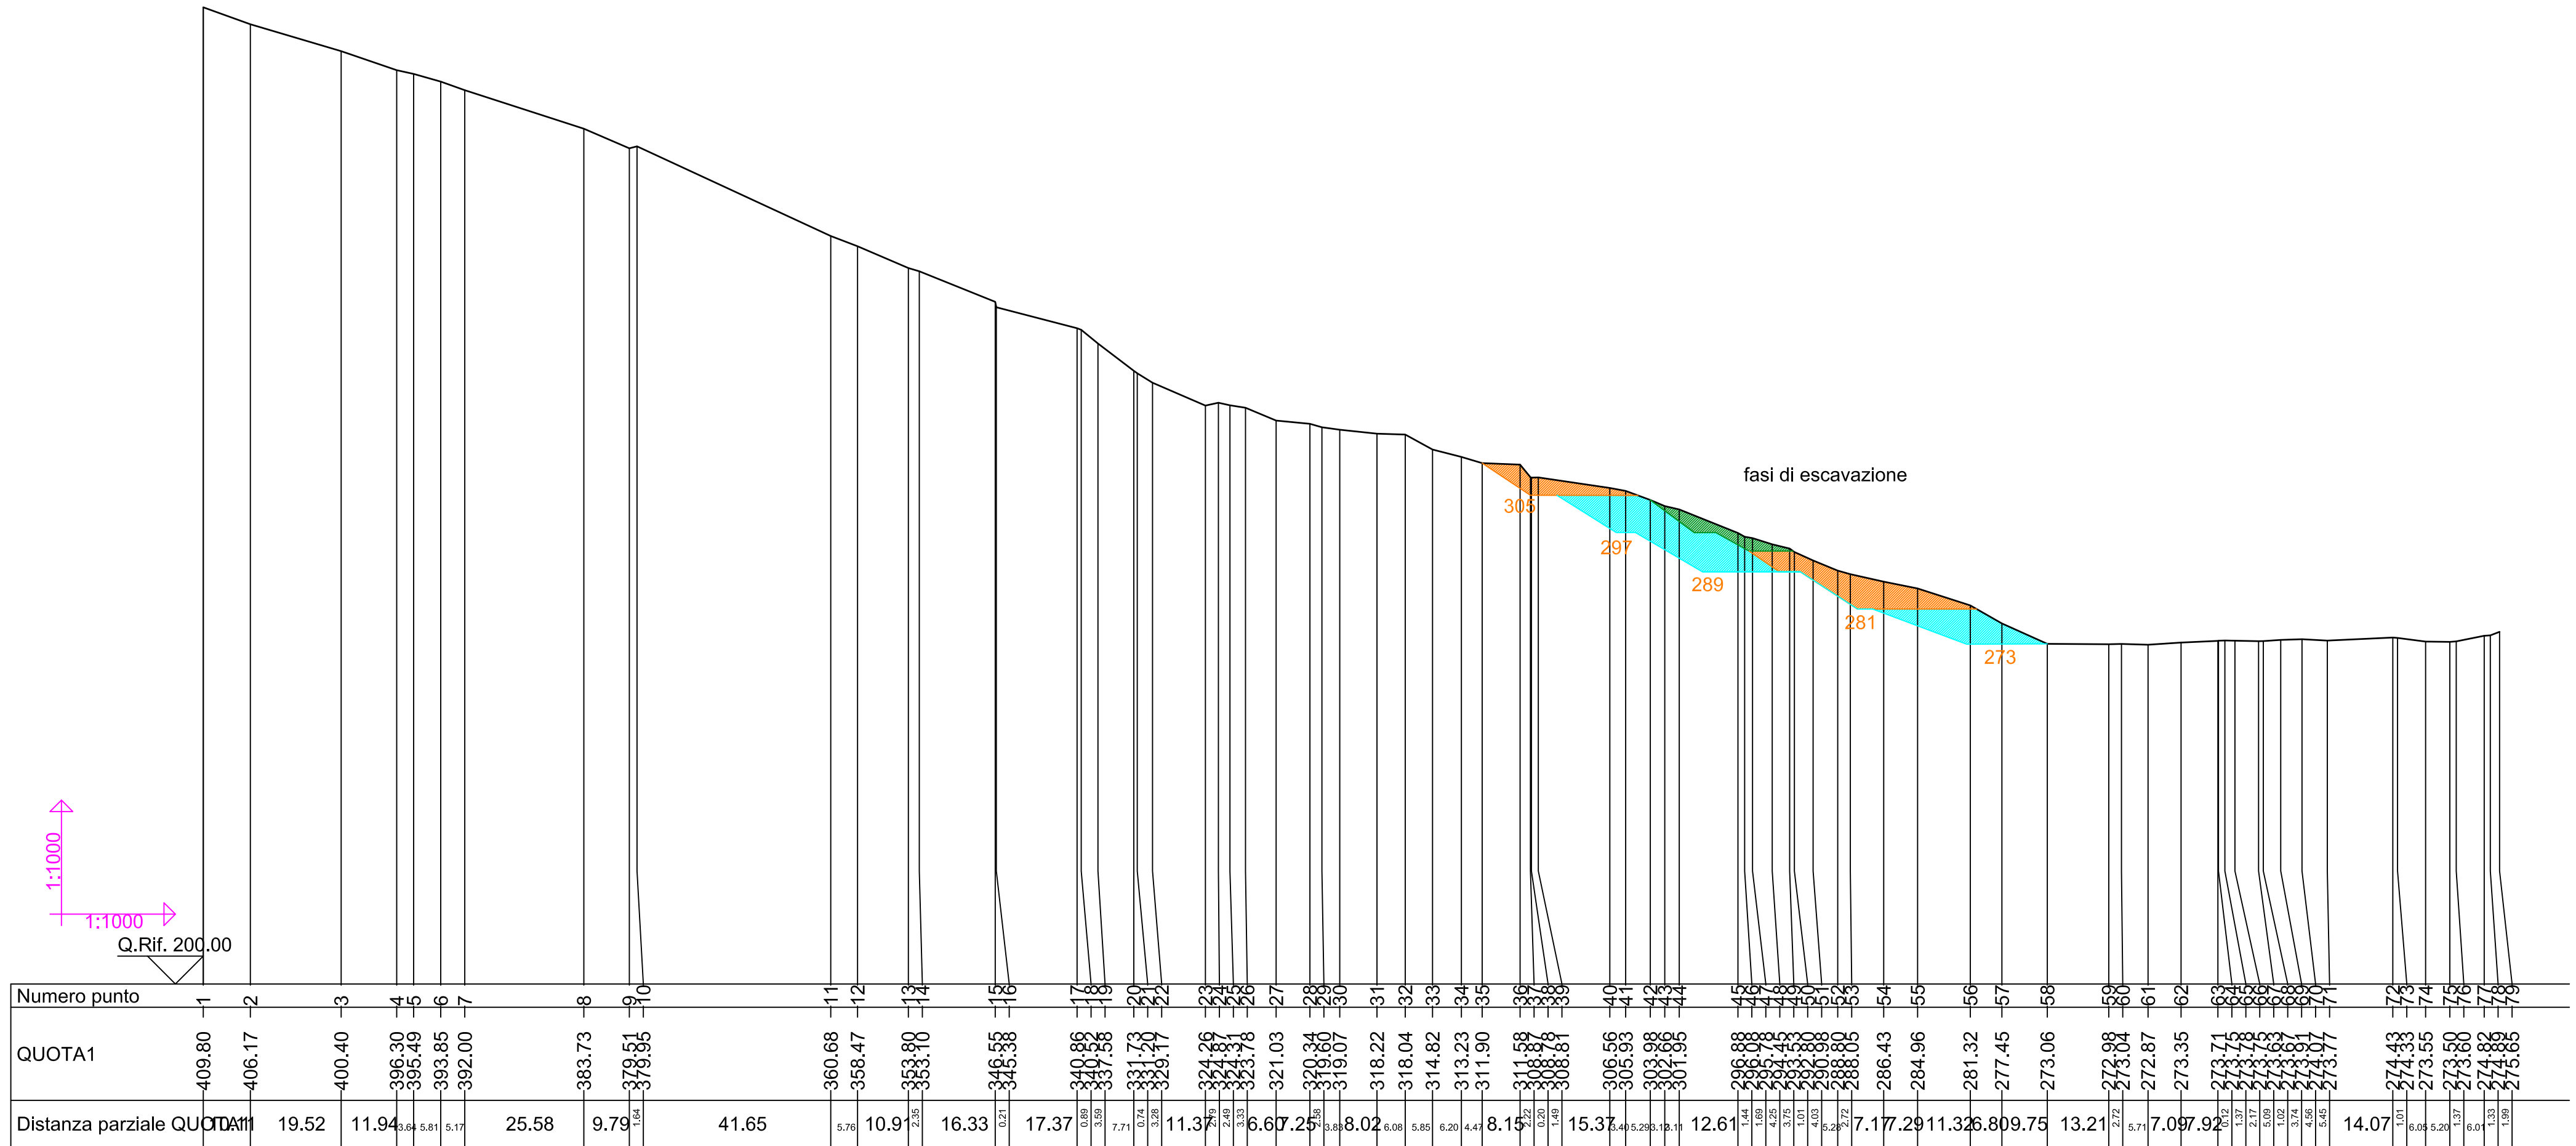

Sez. TENE1_004.diz

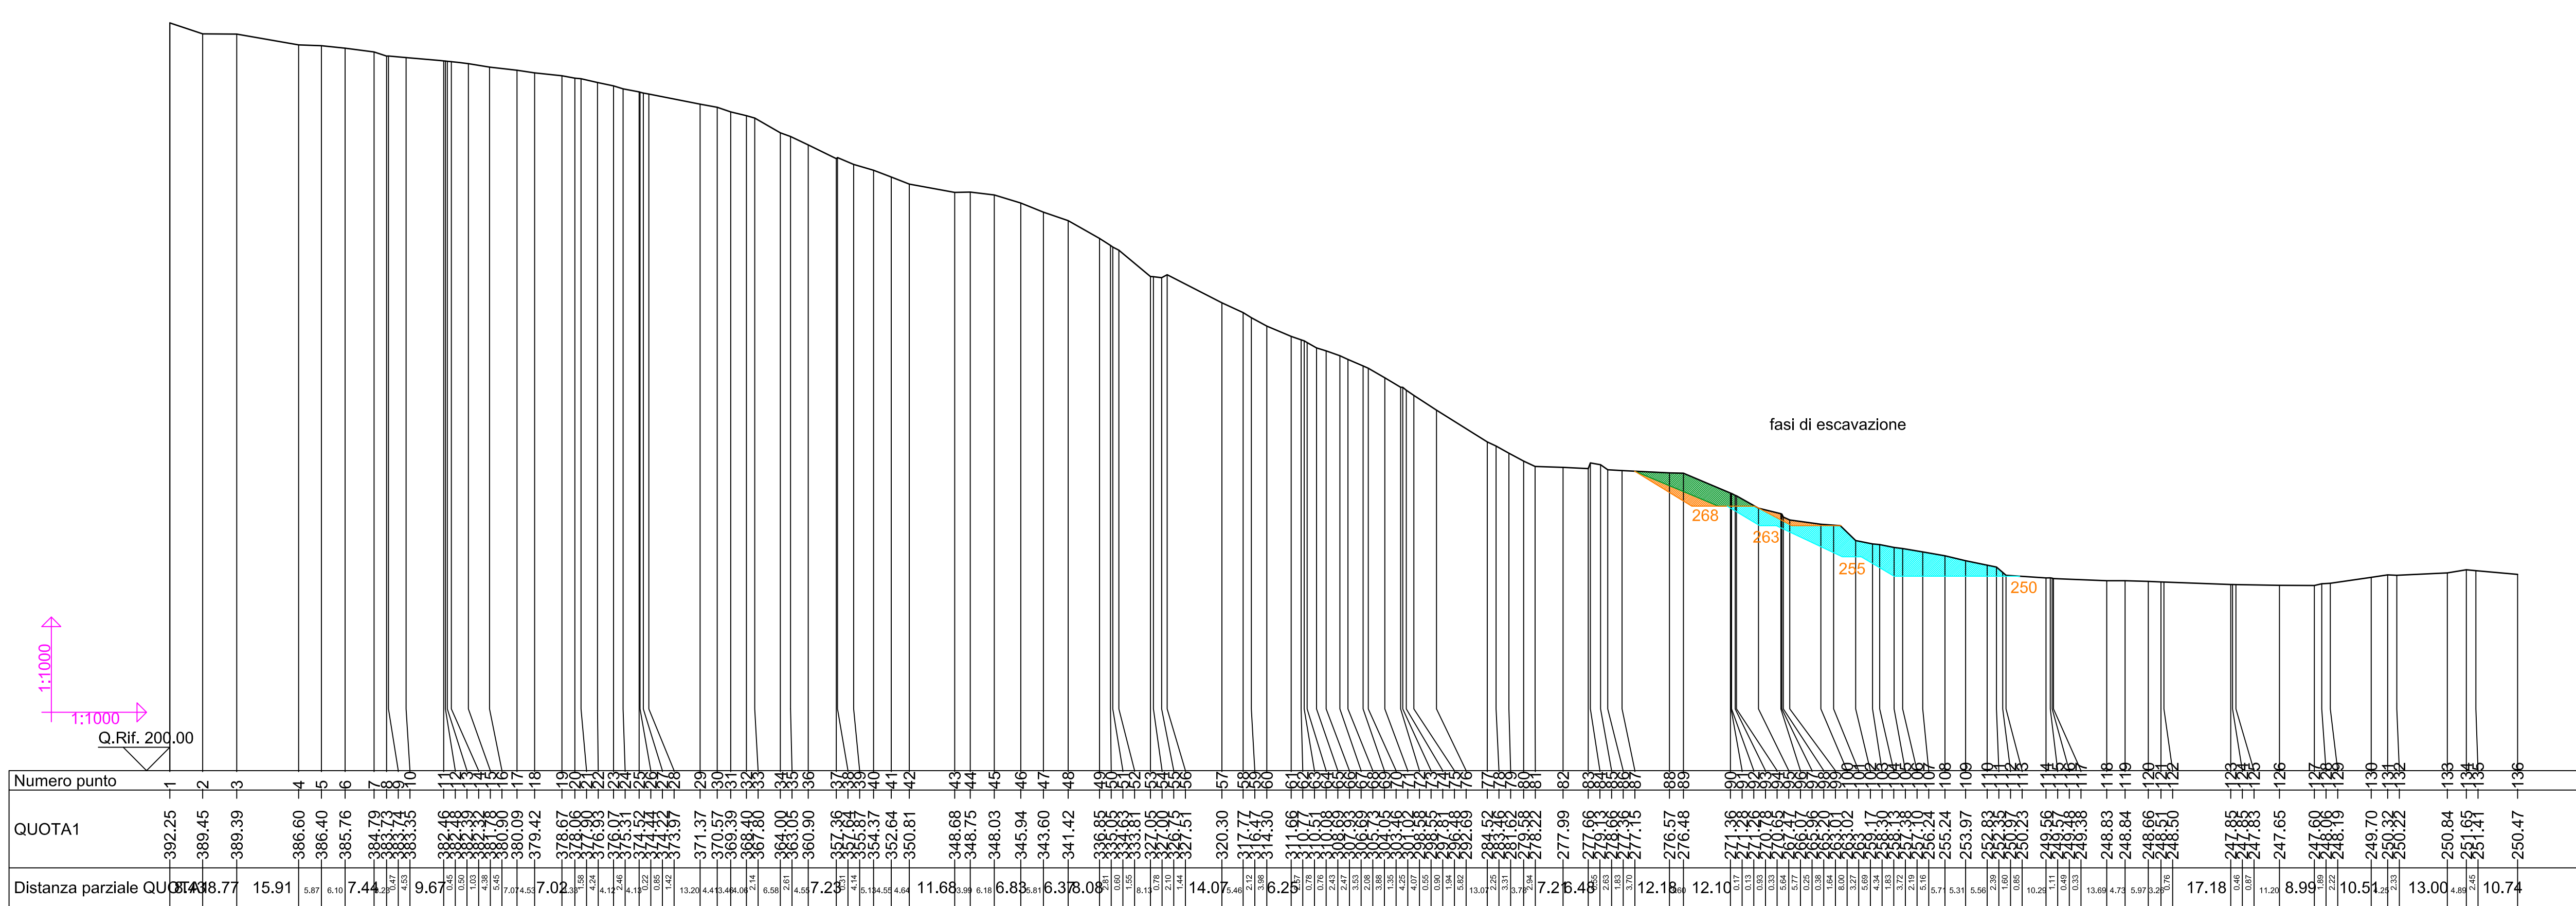

**PIANO DI COLTIVAZIONE E
PROGETTO DI RECUPERO AMBIENTALE**

**CAVA DI ARGILLA *STADOLA*
LOCALITÀ. ROTEGLIA**

Scala 1:1000

S.E.A.R. Srl
Via Radici in Monte, 212
42010 Roteglia di Castellarano (RE)

professionista iscritta:

Ing. Geremli Thomas
affiliazione 21, 41049 Sassuolo (MO)
presso all'Albo dei Geologi Em.Rom. n°1009

Ing. Geremli Franco
affiliazione 21, 41049 Sassuolo (MO)
presso all'Albo dei Geologi Em.Rom. n°142

Ing. Rita Rega
affiliazione 119, 41126 Modena
presso l'Albo dei Collaudatori Agronomi e
Irrori Fontanali n°159

Ing. Edo
affiliazione 321, 41049 Sassuolo (MO)
presso Geom. di Modena all' n°1879

Dott. Geol. Thomas Gemelli

fasi estrattive / riporto

1° fase
2° fase
3° fase

altezza gradoni: 8.00 m
larghezza min. gradoni: 4.00 m
inclinazioni scarpate finali e durante le fasi estrattive: 33°