Sez. TENE1_005.diz

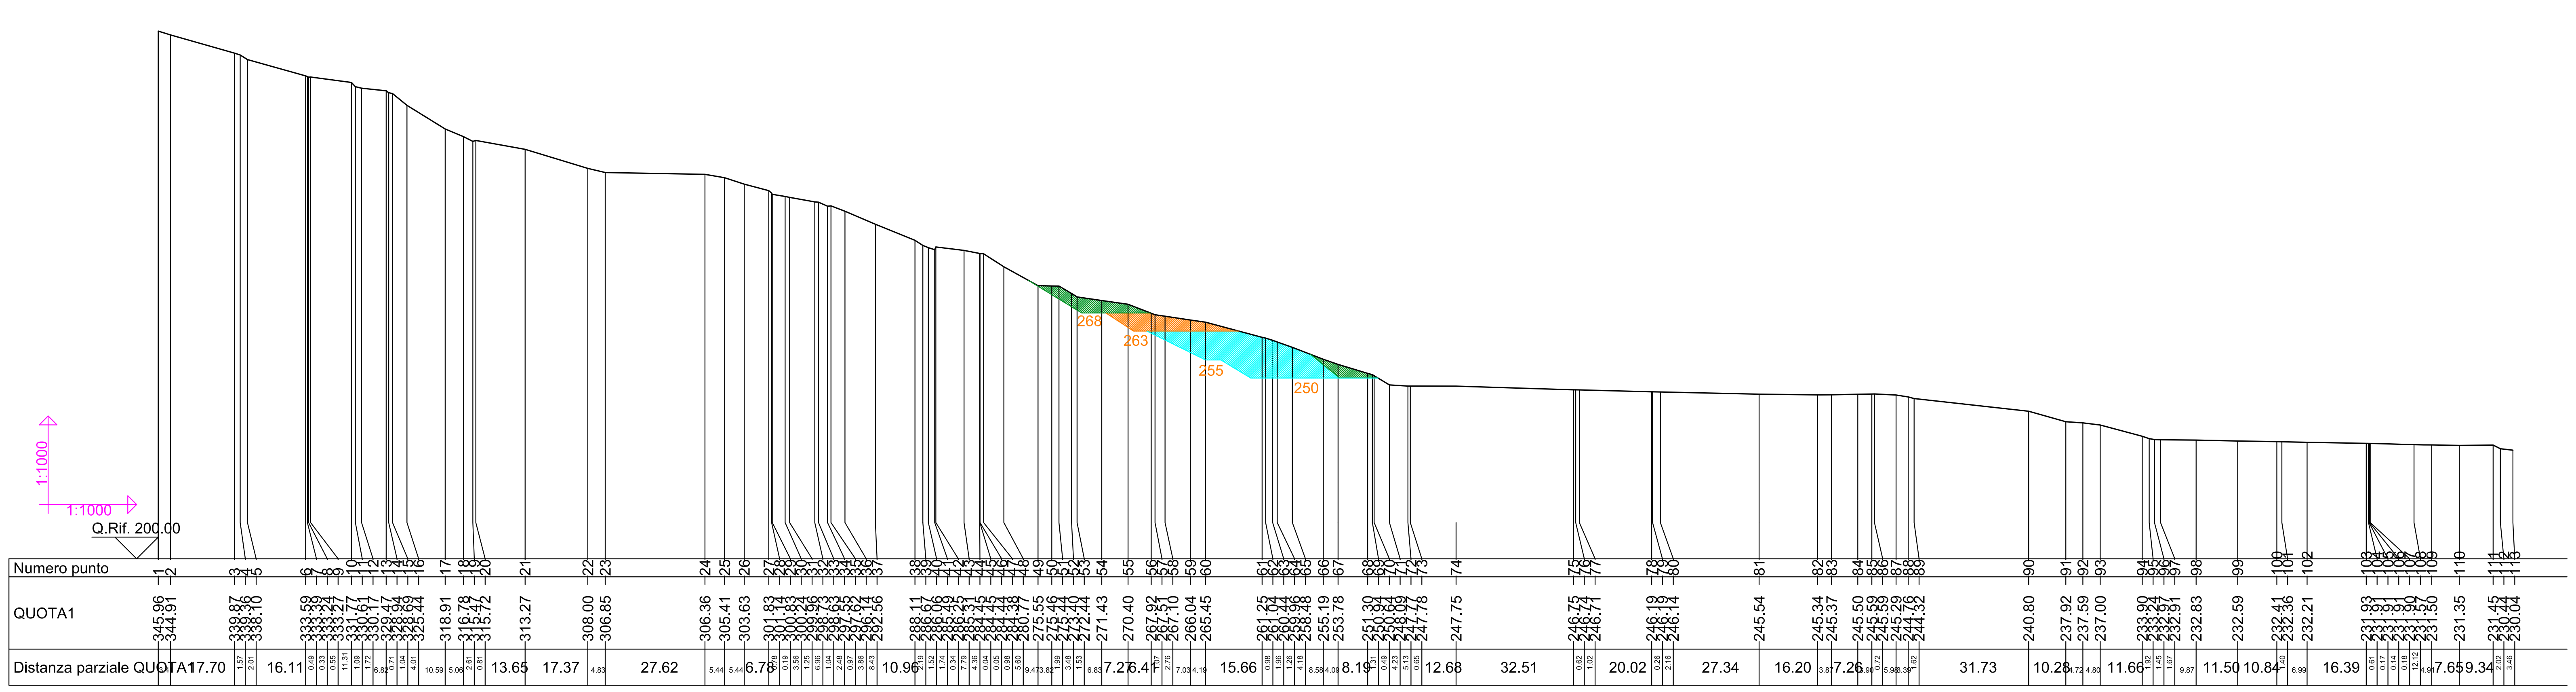
1:1000
1:1000
Q.Rif. 200.00
Numero punto
QUOTA1
Distanza parziale QUOTA1
345.96
344.91
339.87
338.10
333.59
313.27
308.00
306.85
306.36
305.41
303.63
271.43
270.40
266.04
265.45
255.19
253.78
247.75
245.54
240.80
237.92
237.59
237.00
232.83
232.59
232.21
231.35
230.04
268
263
255
250
17.70
16.11
13.65
17.37
27.62
10.96
15.66
12.68
32.51
20.02
27.34
16.20
31.73
10.28
11.66
11.50
10.84
16.39

Sez. TENE1_006.diz

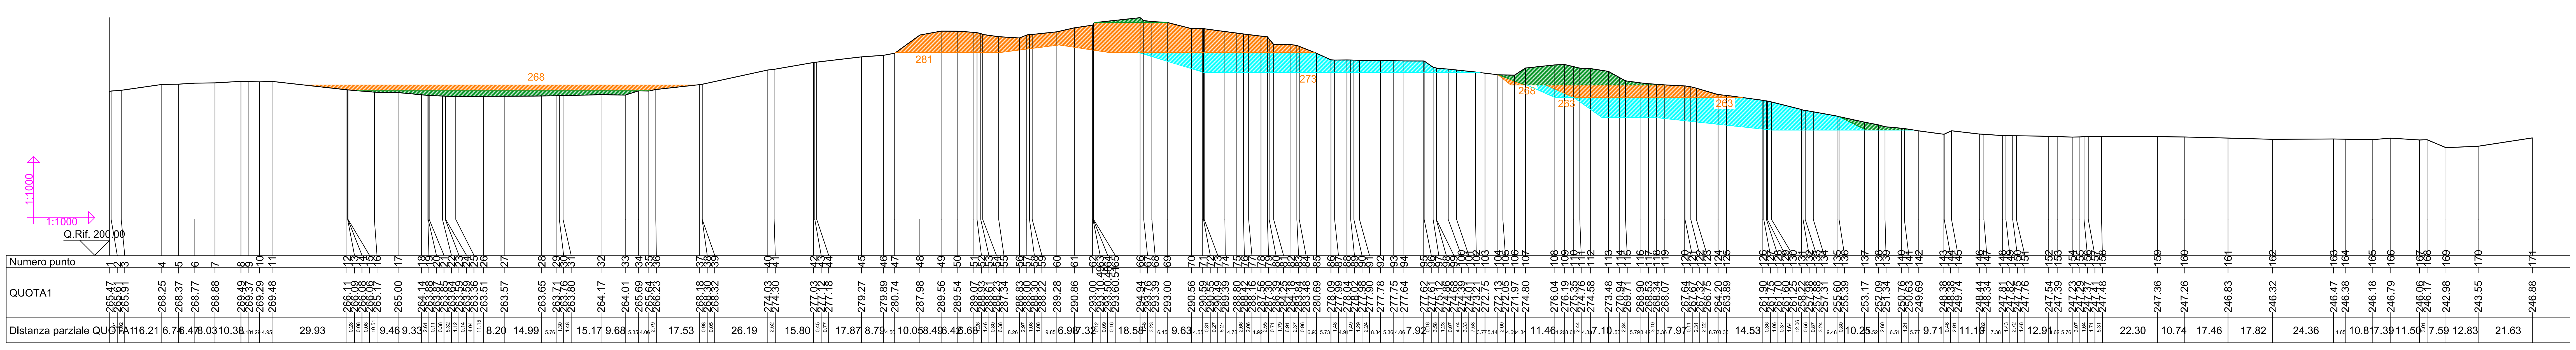
1:1000
1:1000
Q.Rif. 200.00
Numero punto
QUOTA1
Distanza parziale QUOTA1
265.47
268.25
268.88
269.48
266.11
265.00
263.57
263.65
264.17
264.01
268.32
274.30
279.27
280.74
287.98
289.56
290.86
293.00
294.94
290.56
277.64
274.80
273.48
263.89
253.17
249.69
247.36
247.26
246.83
246.32
242.98
243.55
246.88
268
281
273
258
253
263
29.93
26.19
15.80
17.53
22.30
10.74
17.46
17.82
24.36
12.83
21.63

COMUNE DI CASTELLARANO

Provincia di Reggio Emilia

STUDIO DI VALUTAZIONE IMPATTO AMBIENTALE (V.I.A.)

PIANO DI COLTIVAZIONE E
PROGETTO DI RECUPERO AMBIENTALE

CAVA DI ARGILLA *STADOLA*
LOCALITÀ. ROTEGLIA

TAVOLA
6.2

PIANO DI COLTIVAZIONE (3° fase)
SEZIONI E FASI ESTRATTIVE (sezioni 5-6)

Scala 1:1000

COMMITTENTE

S.E.A.R. Srl
Via Radici in Monte, 212
42010 Roteglia di Castellarano (RE)

professionisti incaricati

Dott.Geol. Gemelli Thomas
Viale Milano 21, 41049 Sassuolo (MO)
iscritto all'Albo dei Geologi Em.Rom.n°1009

Dott.Geol. Gemelli Franco
Viale Milano 21, 41049 Sassuolo (MO)
iscritto all'Albo dei Geologi Em.Rom.n°142

Dott. Agr. Bega Rita
delle Costellazioni 118, 41126 Modena
iscritto all'Albo dei Dottori Agronomi e Dottori Forestali n°159

Geom. Dallari Ezio
Via Mazzini 321, 41049 Sassuolo (MO)
iscritto all'Albo Geom. di Modena al n°1879

Dott. Geol. Thomas Gemelli

41049 Sassuolo (MO) - Viale Milano, 21 - Tel. 0536 / 870085 - P. IVA 02731160368 - mail: thomas.gemelli@tiscali.it

fasi estrattive / riporto

🟩 1° fase

🟧 2° fase

🟦 3° fase

altezza gradoni: 8.00 m
larghezza min. gradoni: 4.00 m
inclinazioni scarpate finali e durante le fasi estrattive: 33°